

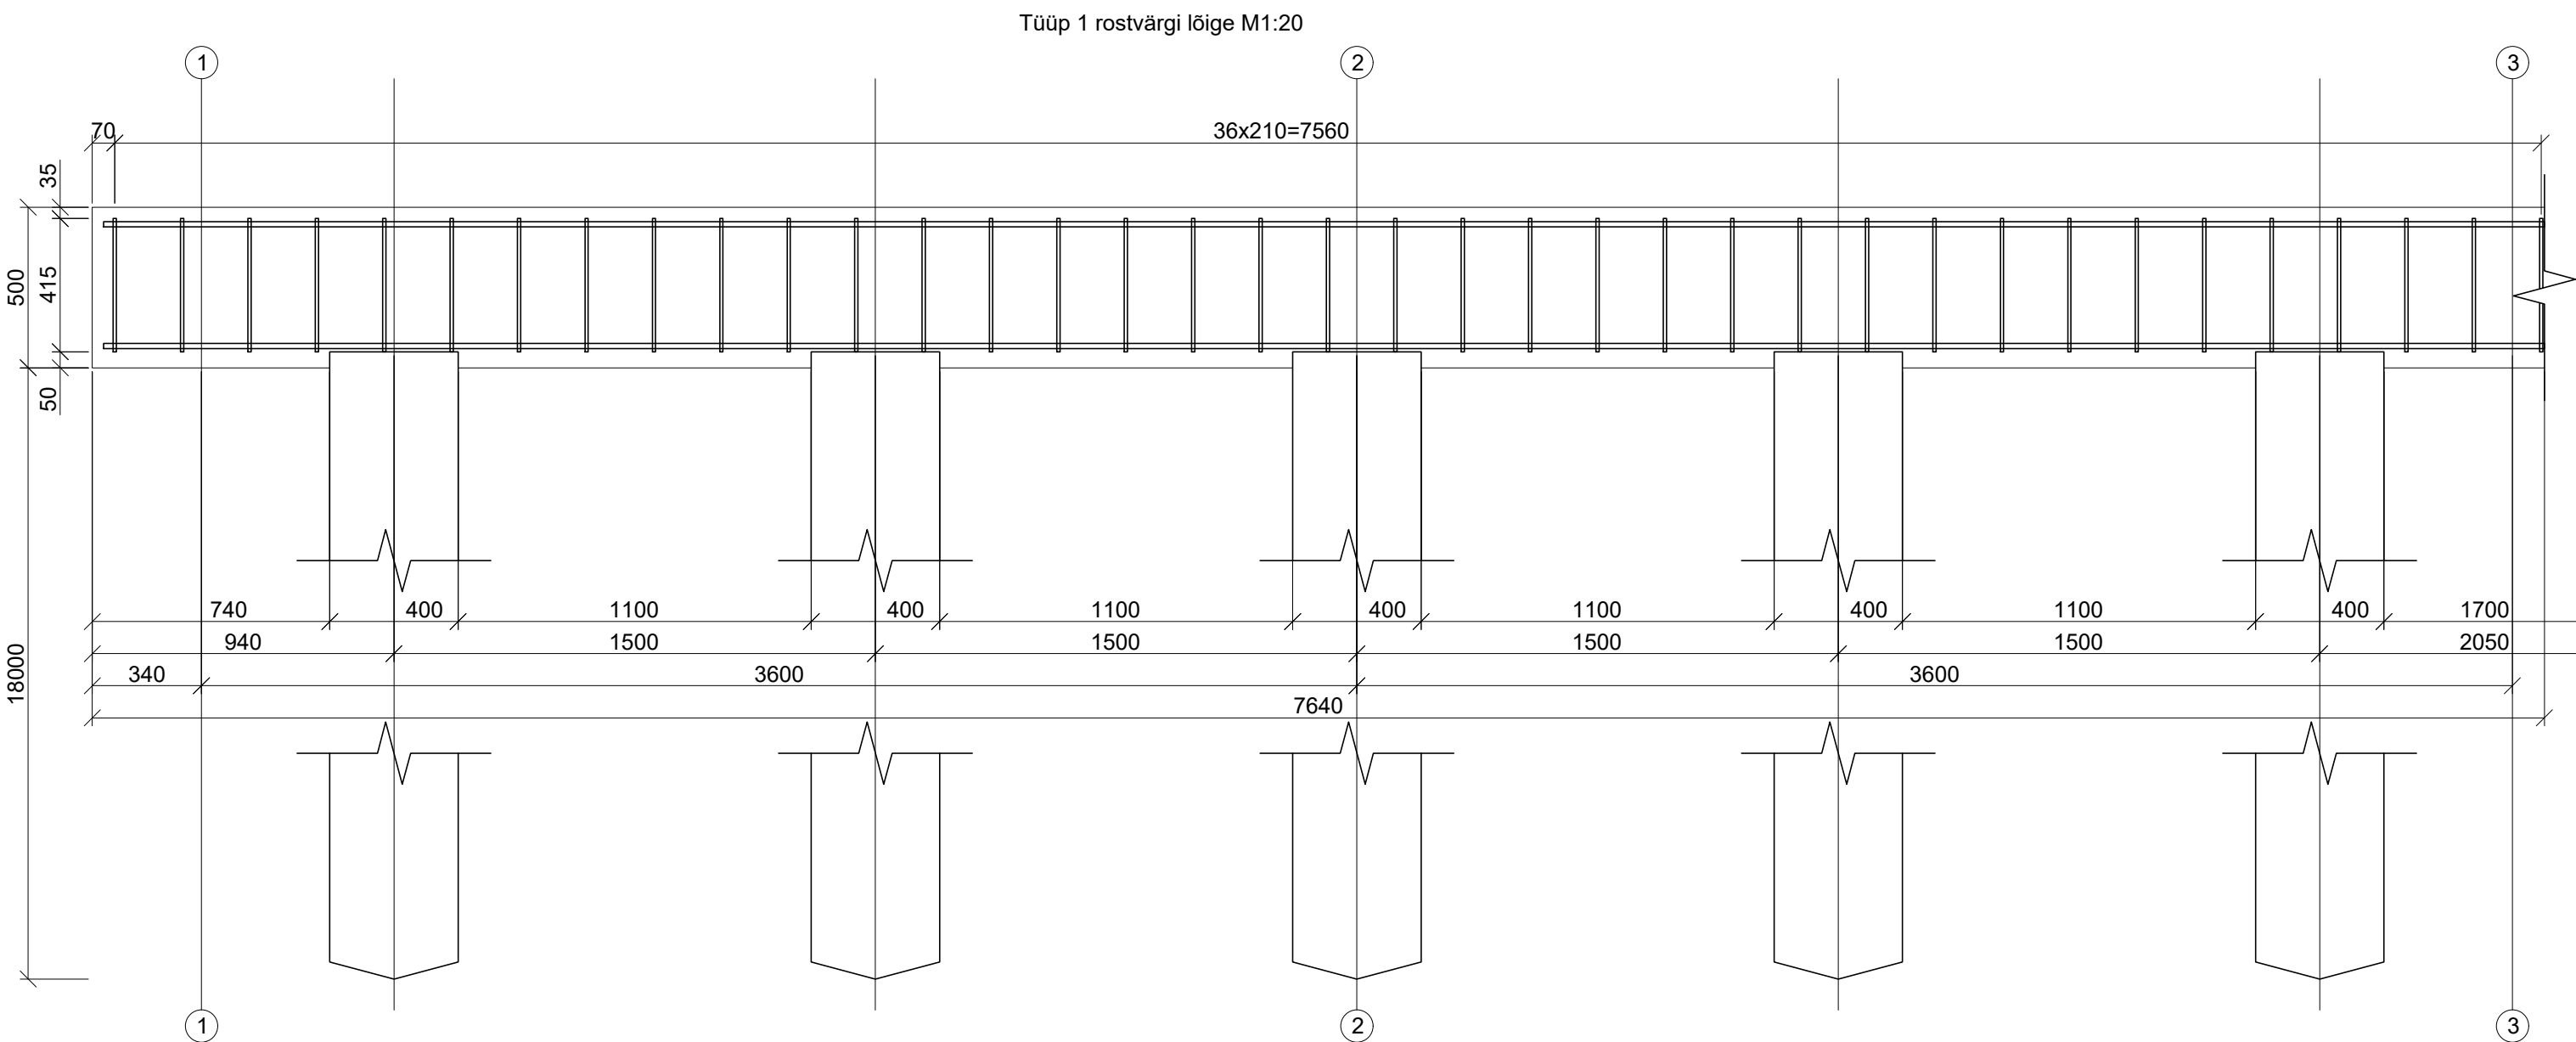
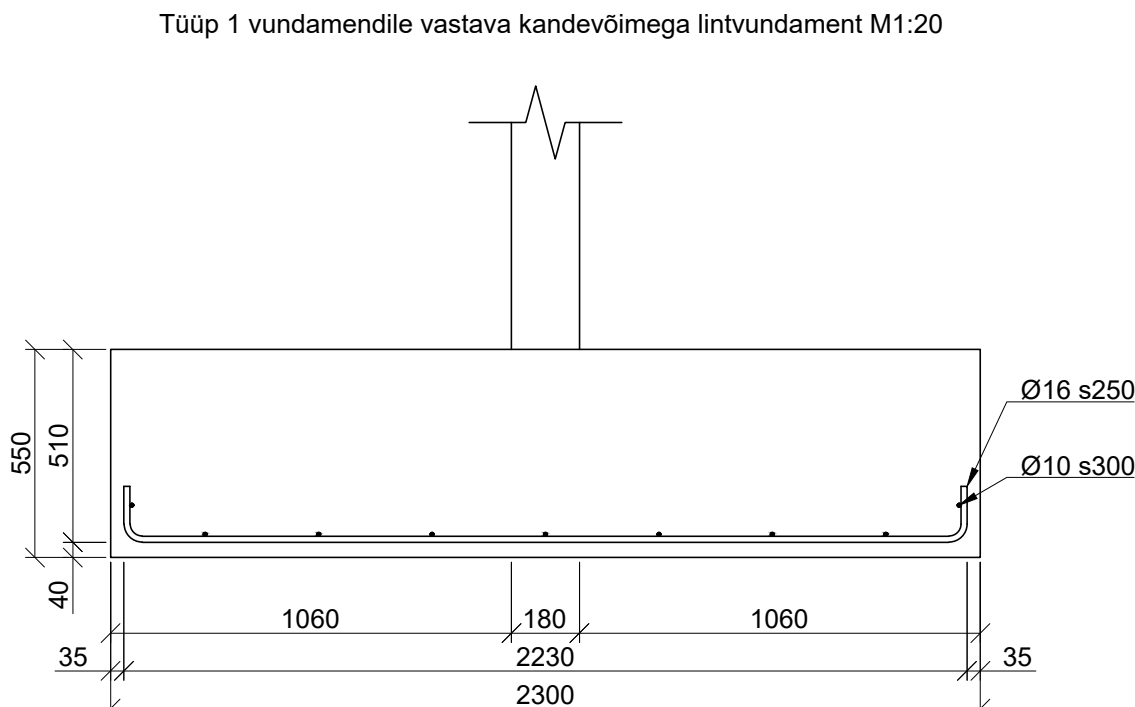
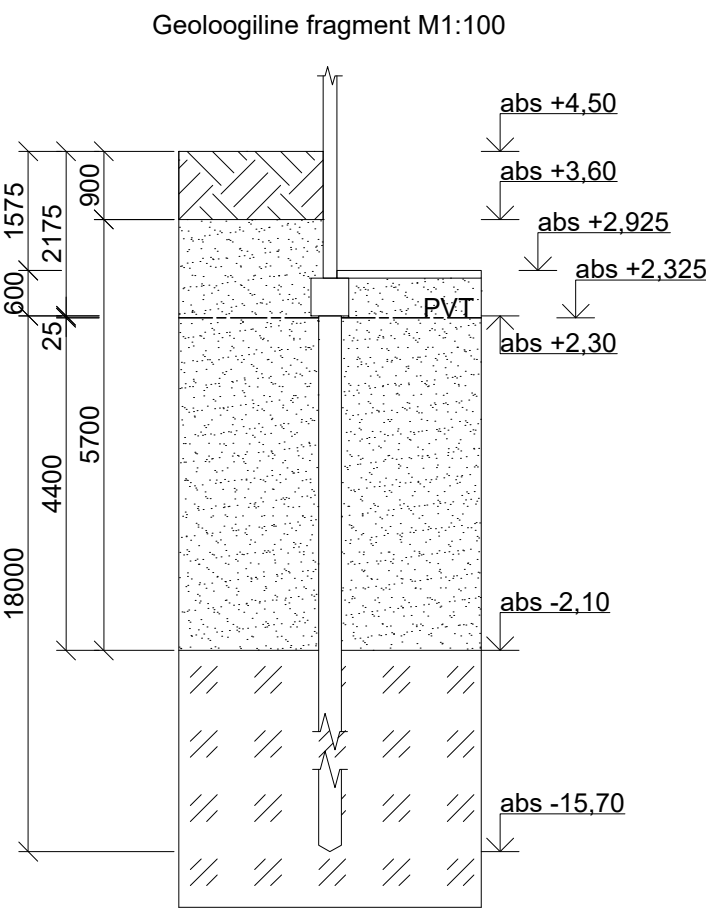
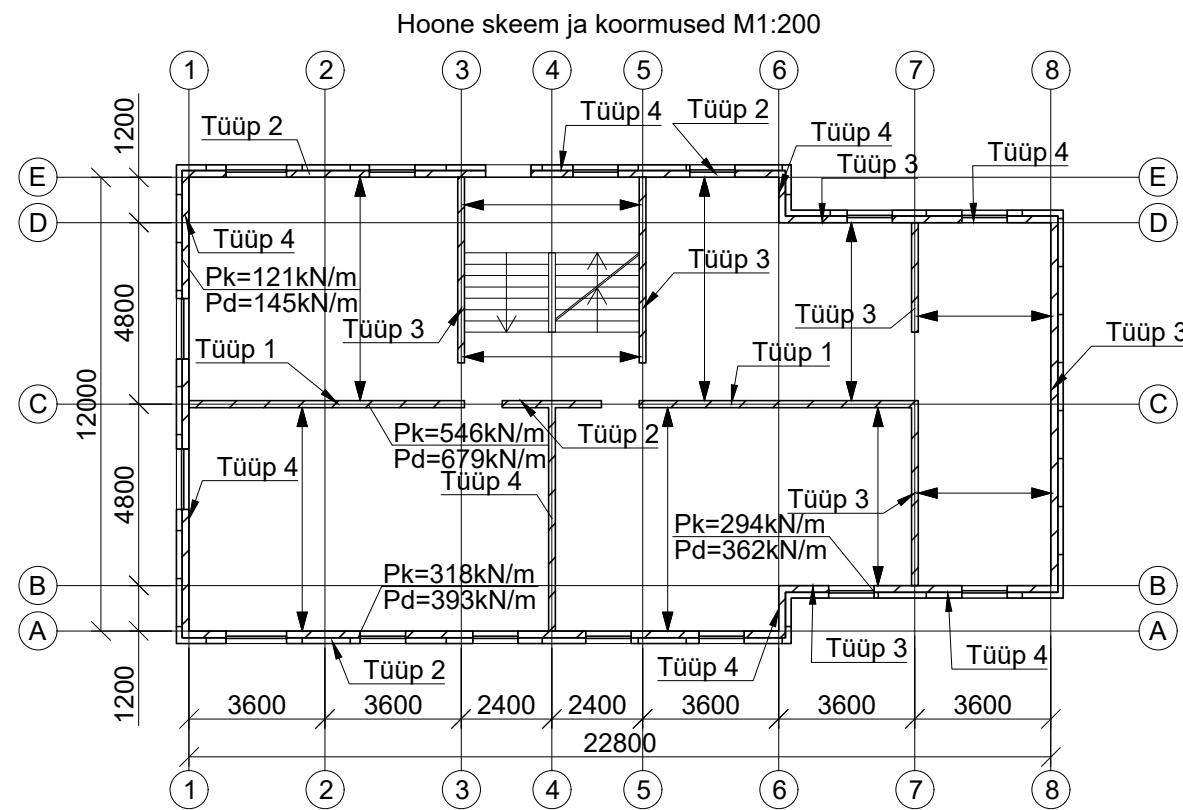
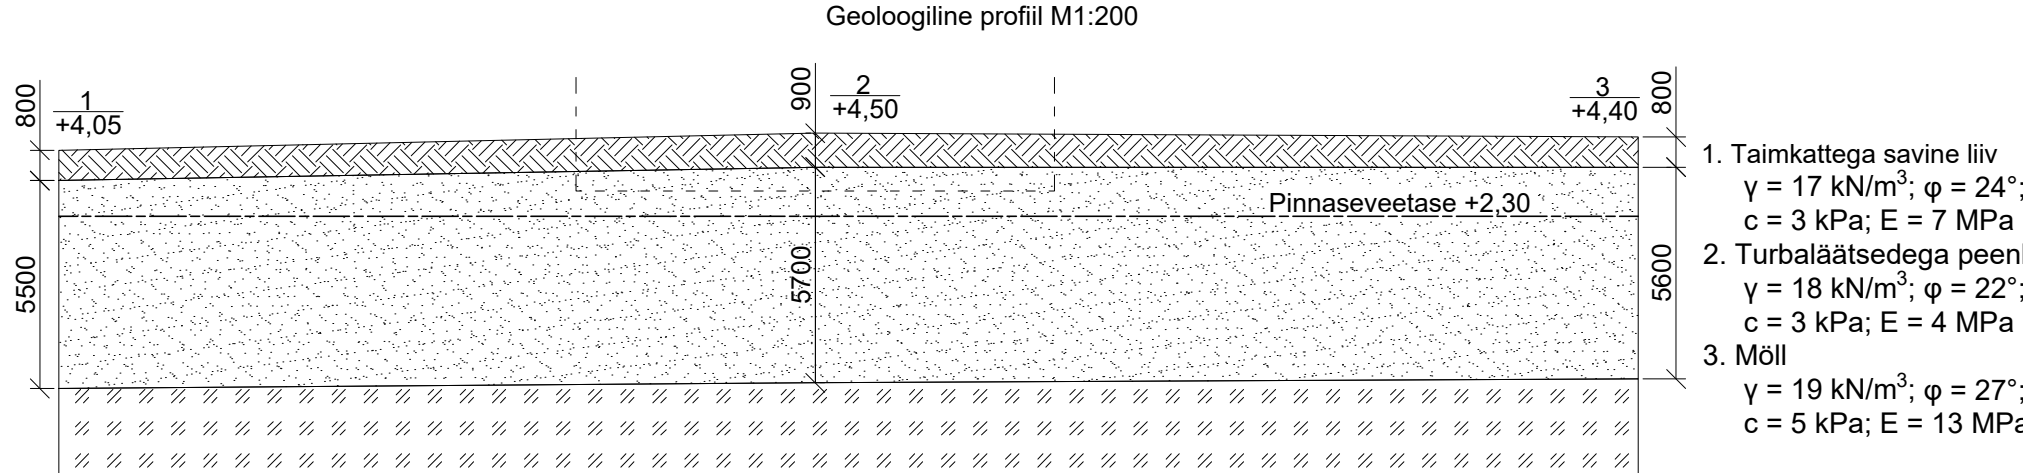


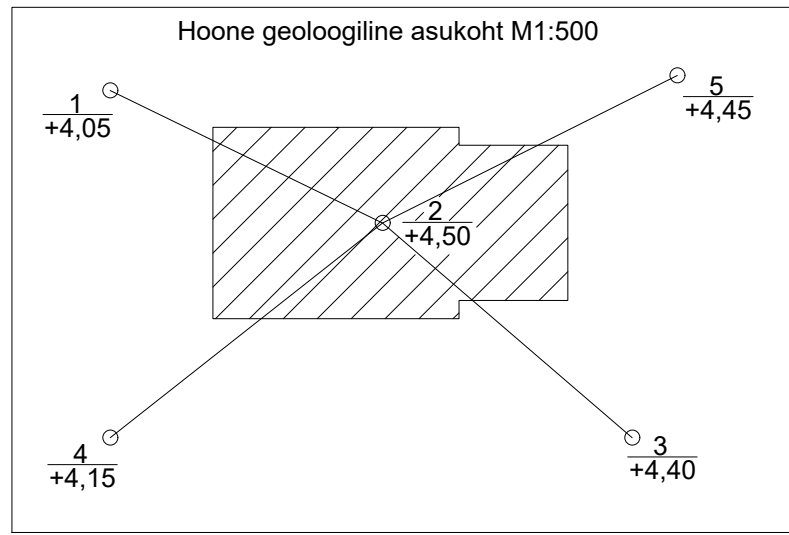



Rostvärgi armatuuri kokkuvõte																	
Vundamendi tüüp	Elemendi nr	Asukoht	Armatuuri klass	Läbimõõt, mm	Pikkus, mm	Kogus, tk	Kaal, kg	Kaal kokku, kg	Kuju kood	Haak		Painutusmõõdud					
												a	b	c	d	R	H
1	1	C 1-3; C 5-7	B500B	10	2010	74	1,2	91,6	31	1	1	510	395	510	395	20	100
2; 3; 4	2	Igal pool	B500B	10	1810	371	1,1	413,7	31	1	1	410	395	410	395	20	100
1	3	C 1-3; C 5-7	B500B	16	7600	12	12,0	144,1	00	0	0	7600					
2	4	E 5-6	B500B	16	3650	6	5,8	34,6	00	0	0	3650					
	5	E 1-3	B500B	16	7240	6	11,4	68,6	00	0	0	7240					
	6	C 3-5	B500B	16	4800	6	7,6	45,5	00	0	0	4800					
	7	A 1-4	B500B	16	9650	6	15,2	91,5	00	0	0	9650					
	8	A 4-6	B500B	16	7570	6	12,0	71,8	12	0	0	7190	380			32	
3	9	3 C-E; 5 C-E	B500B	16	6000	12	9,5	113,8	00	0	0	6000					
	10	B 6-7; D 6-7	B500B	16	3955	12	6,2	75,0	13	0	0	3460	395	100		32	
	11	7 B-D	B500B	16	11180	6	17,7	106,0	41	0	0	10190	395	100		32	
	12	8 B-D	B500B	16	10180	6	16,1	96,5	00	0	0	10180					
4	13	1 A-E	B500B	16	12000	8	19,0	151,7	00	0	0	12000					
	14	4 A-C	B500B	16	5550	8	8,8	70,2	00	0	0	5550					
	15	E 3-5	B500B	16	4300	8	6,8	54,4	00	0	0	4300					
	16	6 A-B; 6 D-e	B500B	16	1630	16	2,6	41,2	00	0	0	1630					
	17	B 7-8; D 7-8	B500B	16	3240	16	5,1	81,9	00	0	0	3240					

Rostvärgi armatuuri kaal	
Ø, mm	Kaal, kg
10	503
16	1247
Kokku: 1749	

Rostvärgi betooni kogus									
Tüüp 1		Tüüp 2		Tüüp 3		Tüüp 4		Kokku	
Maht, m3	Kaal, t	Maht, m3	Kaal, t	Maht, m3	Kaal, t	Maht, m3	Kaal, t	Maht, m3	Kaal, t
4,32	10,4	7,8	18,7	9,6	23,0	8,1	19,4	29,82	71,6

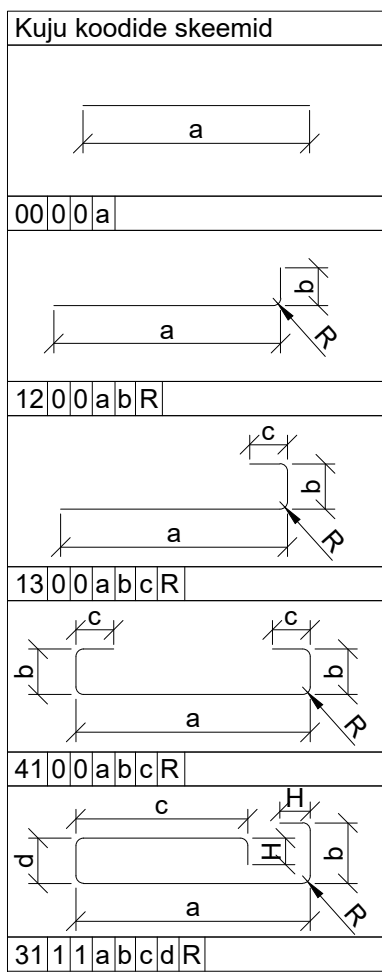

- MÄRKUSED:
- ±0.00=abs +5.500m
 - KESKKONNAKLASS XC2
 - BETOONI TUGEVUSKLASS C25/30
 - ARMATUURI KLASS B500B
 - KÕIK ARMATUURIDE MÕÕDUD ON SISEMÕÕDUD
 - ARMATUURI KAITSEKIHT VASTU PINNAST 40 MM
 - MUUD JUHUD 35 MM
 - PAINUTUSSPINDLI LÄBIMÕÕT - Ø<16MM 4Ø; Ø>16MM 7Ø
 - VAIAD 400x400 RAMMIDA 10,4T VASARAGA 0,7M KÕRGUSELT VASTE 3MM SAAVUTAMISENI
 - VAIAD 300x300 RAMMIDA 5,8T VASARAGA 0,9M KÕRGUSELT VASTE 3MM SAAVUTAMISENI
 - VAIADA PAIGALDUSTOLERANTS PIKTELGE ON 10CM JA RISTITELGE ON 10CM

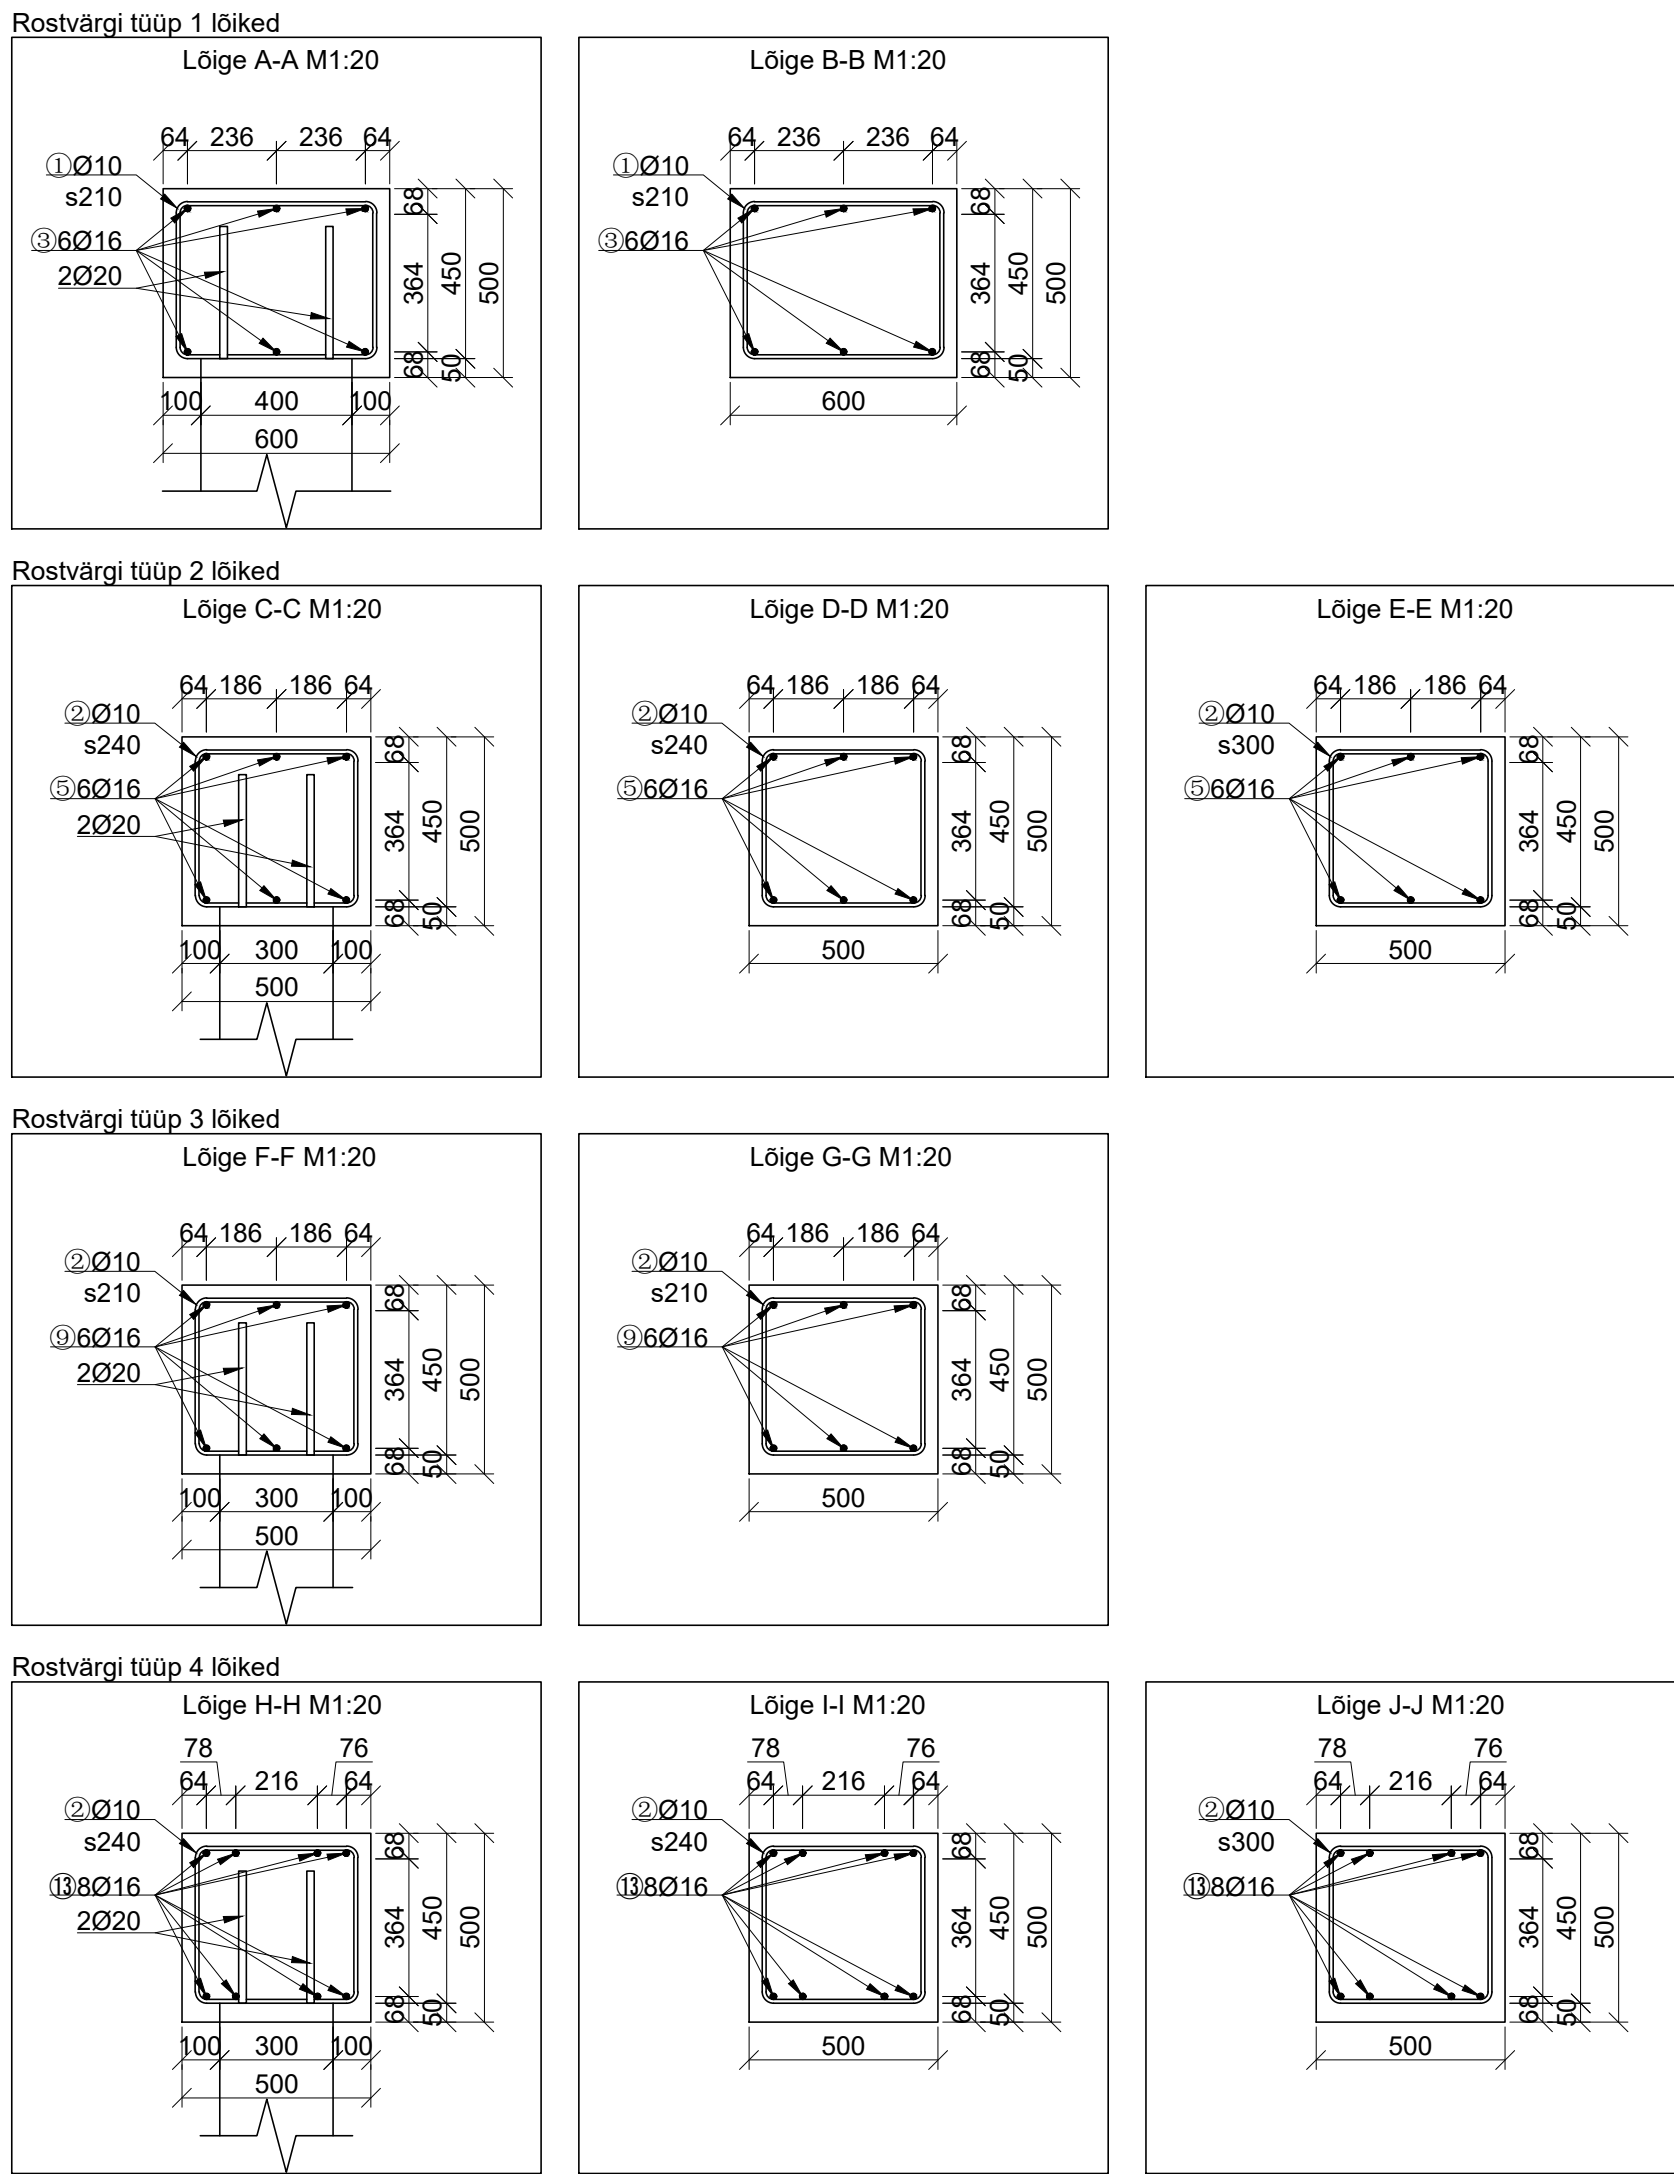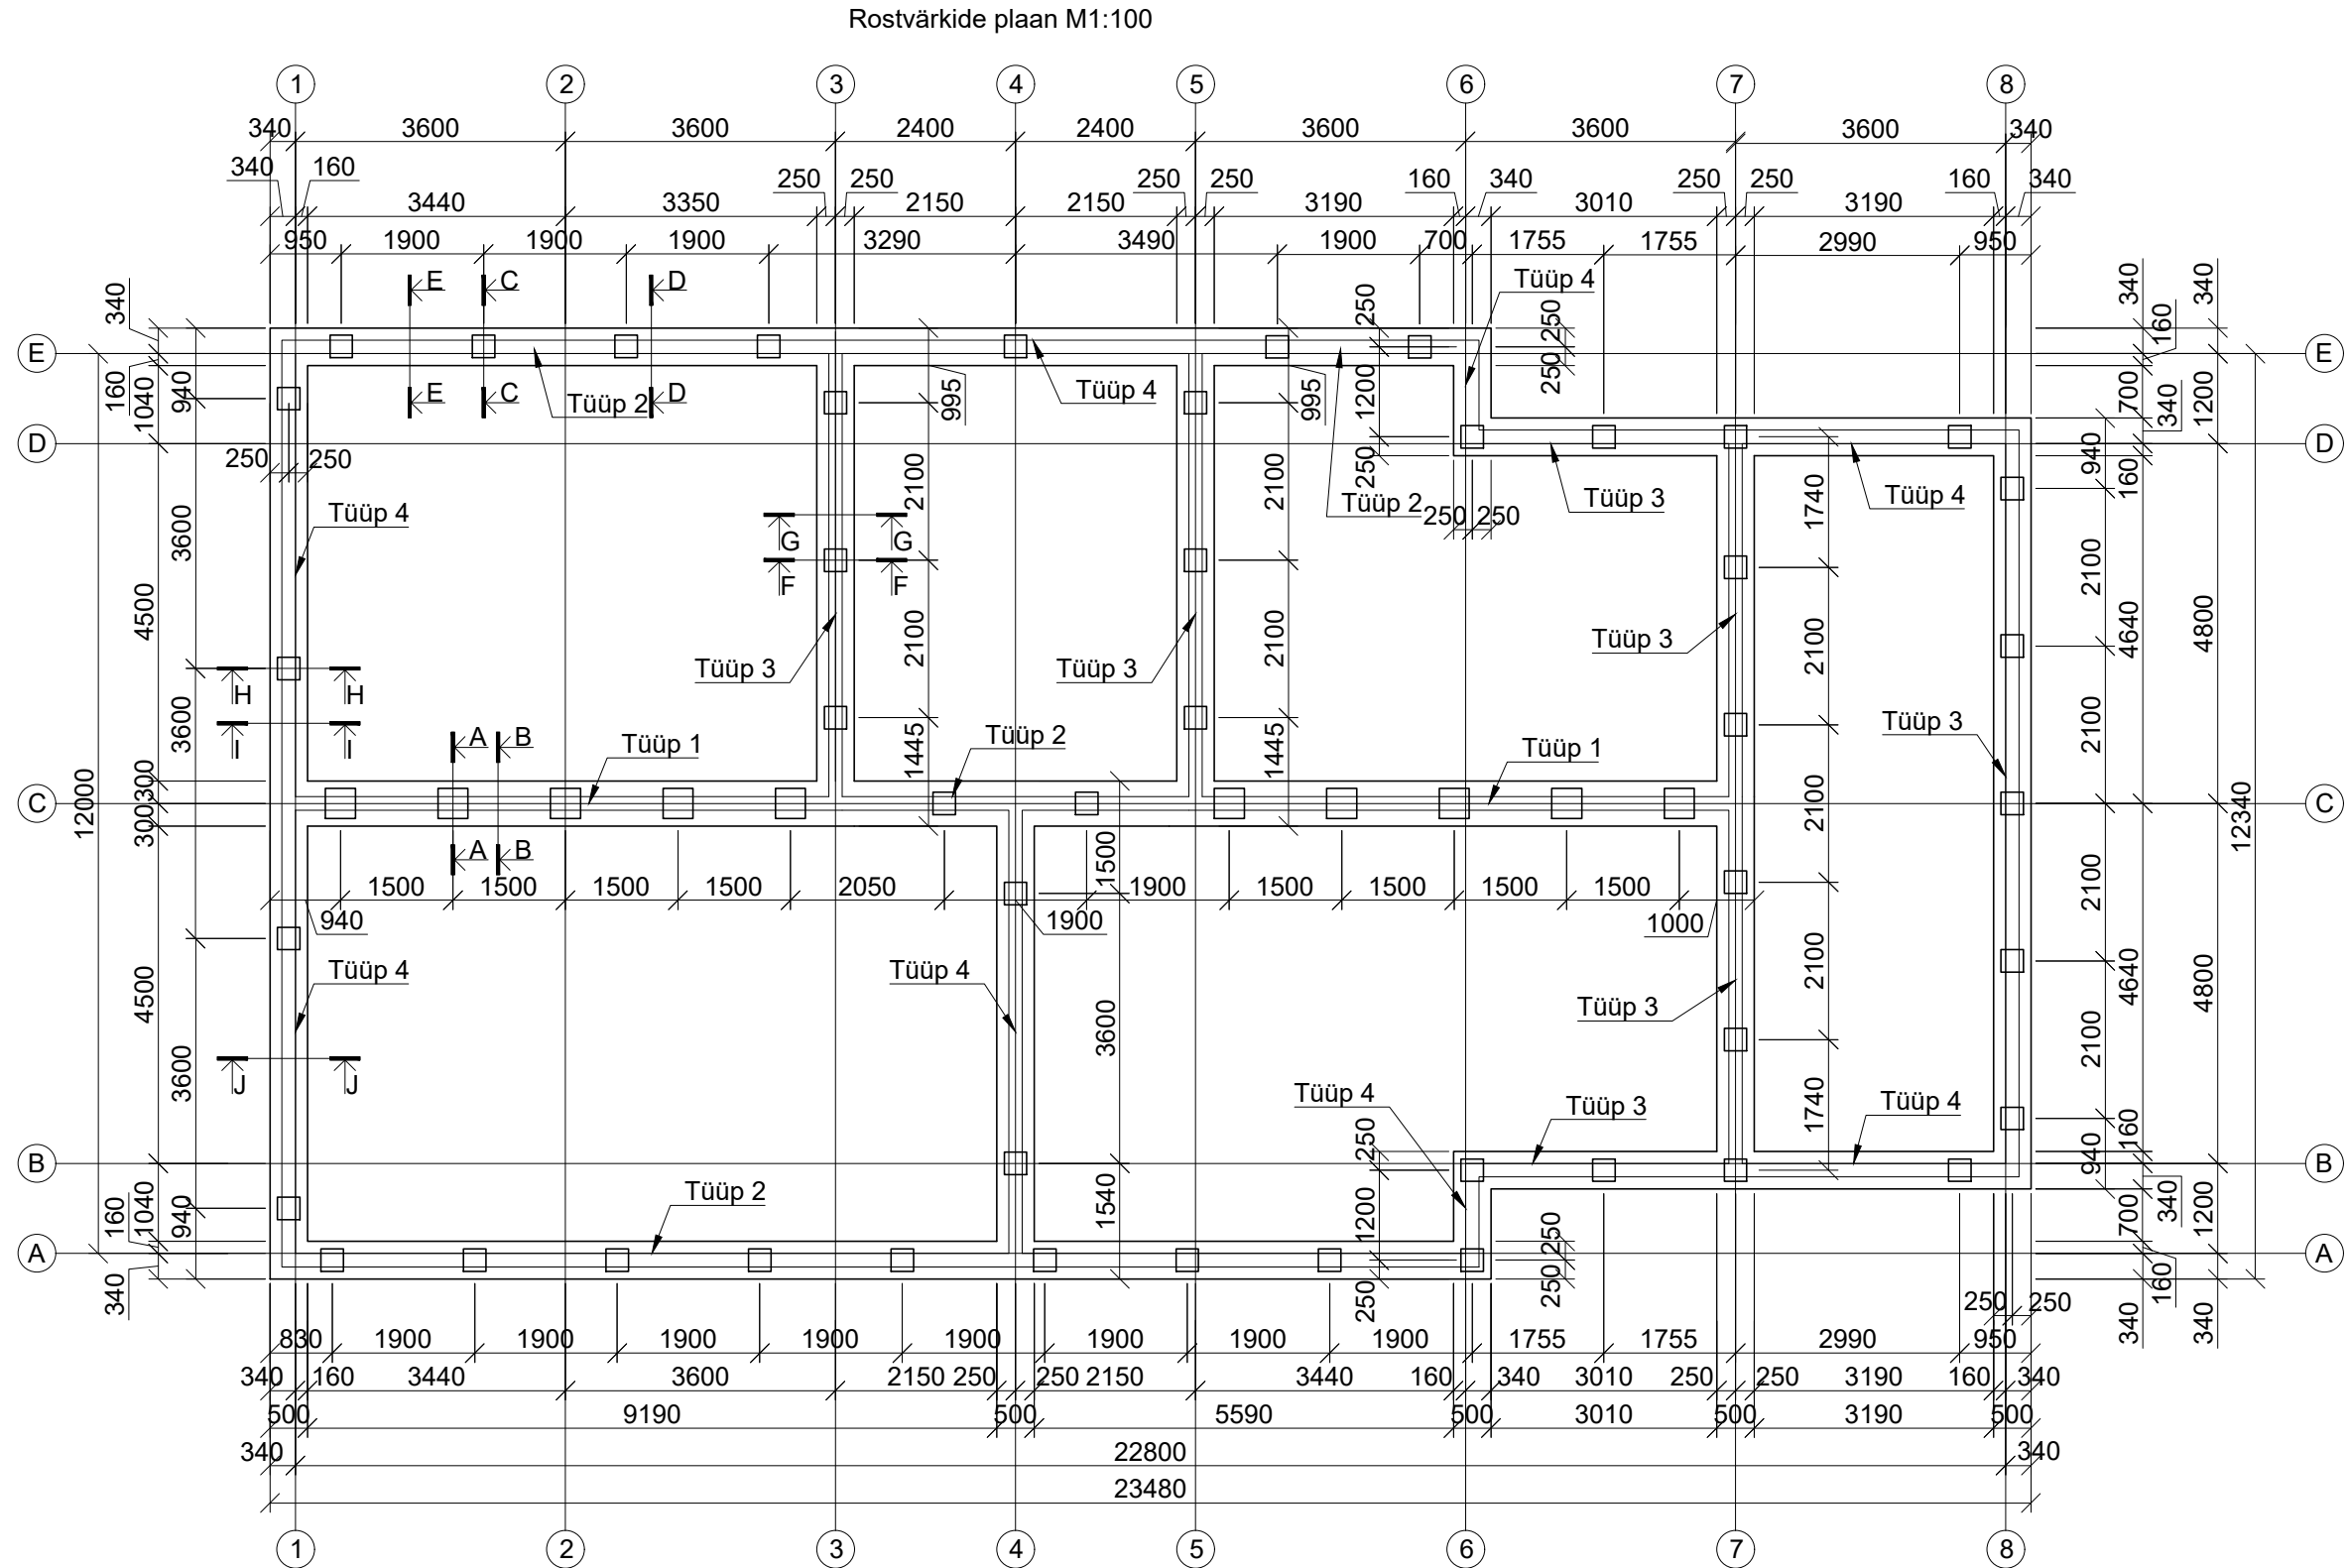

TTÜ INSENERITEADUSKOND		Kursusetöö	Leht / Lehti:
Koostaja: Ingvar Kristmann, 131909 EAEI	Aikiri, kuupäev:	Hoone vaivundament	1/1
Juhendaja: Johannes Pello	Aikiri, kuupäev:		
Ehituse ja arhitektuuri instituut			
		Vundamendid - projekt	